




- 01 Sika® Tex 75
- 02 Sikalastic® 612 MTC 15 años
- 03 Sikalastic®-445
- 04 Porcellanato existente
- 05 Rejilla Pluvial
- 06 Babeta
- 07 Goteron

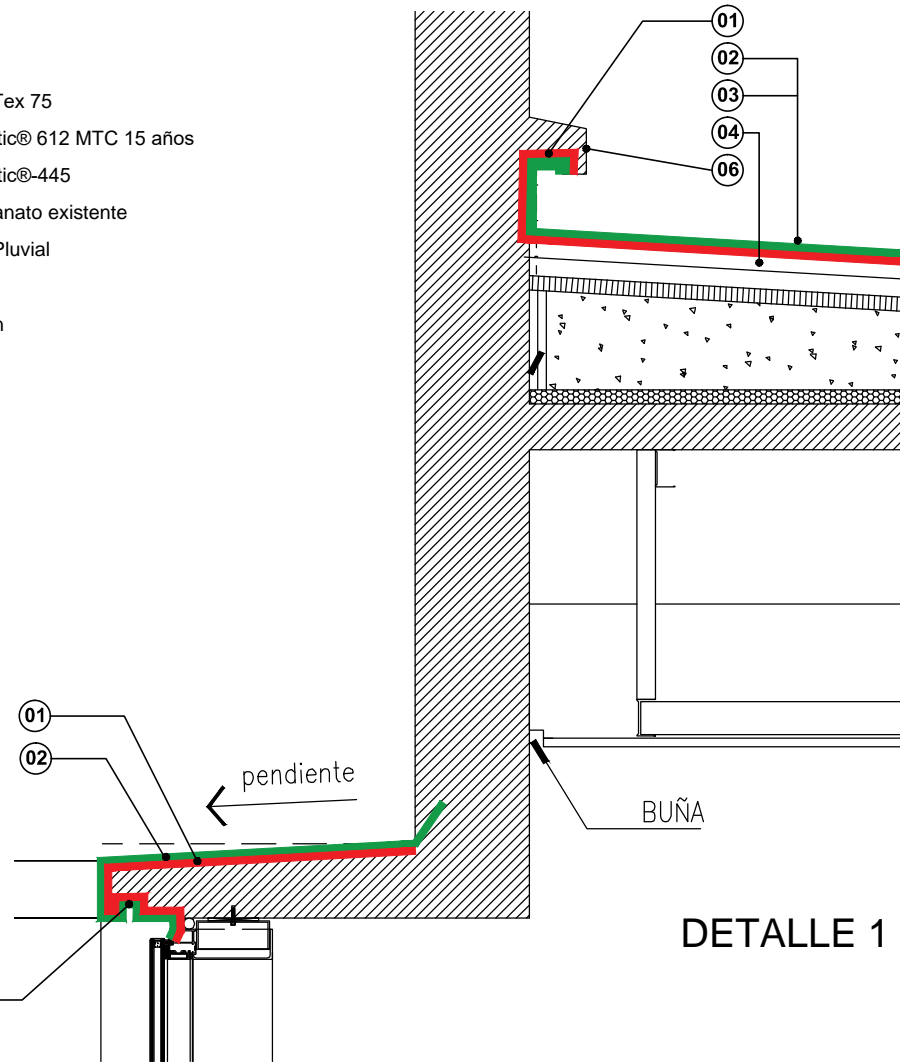

DETALLE 1

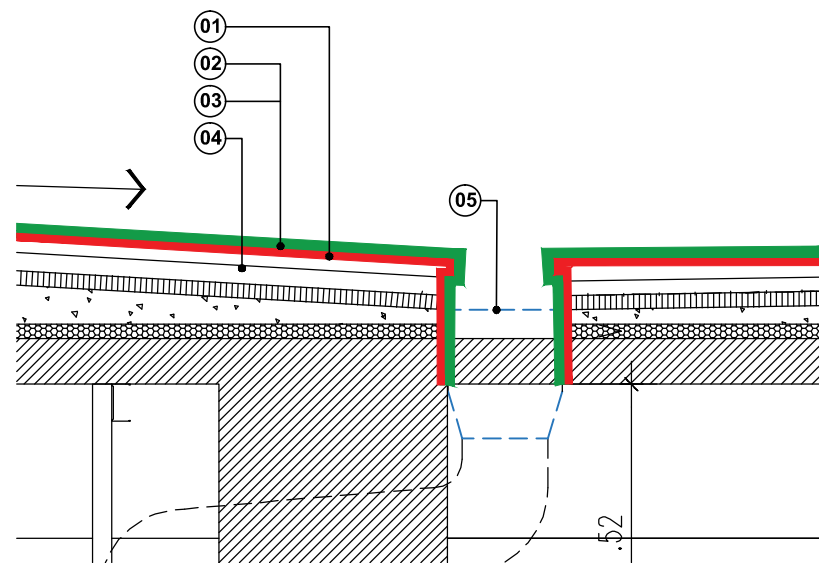

DETALLE 2

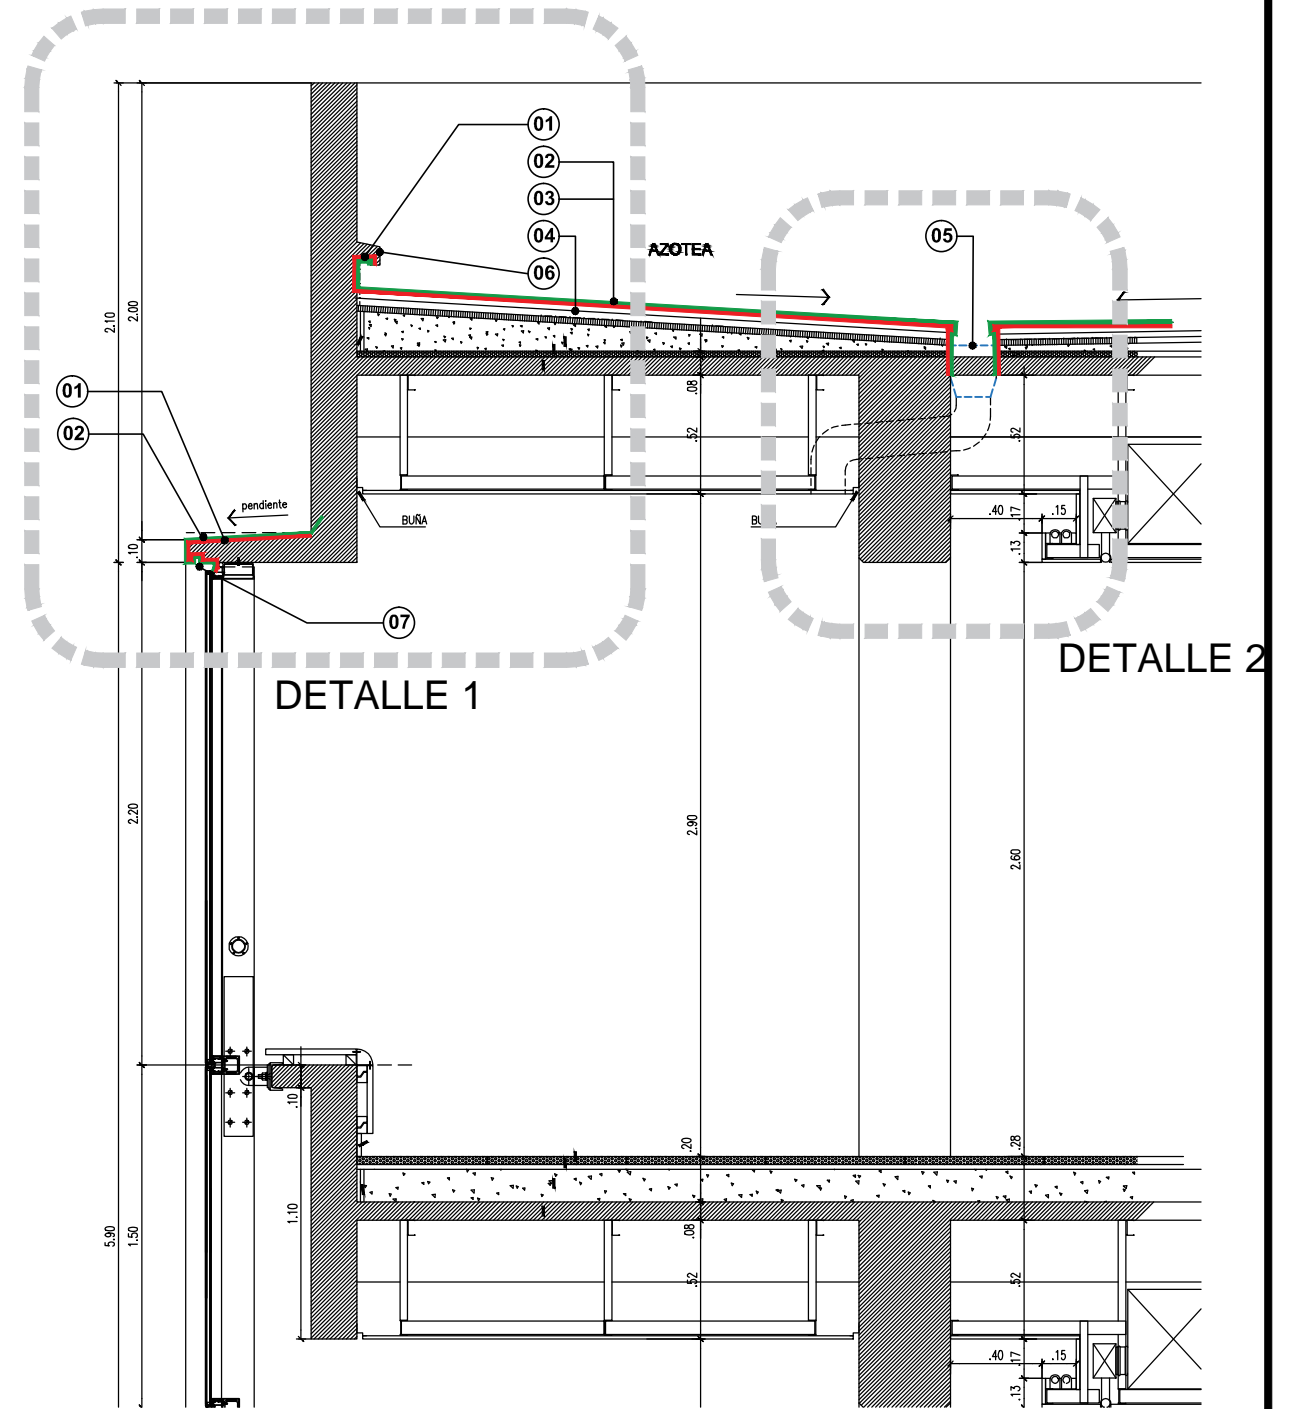

DETALLE 1

DETALLE 2

1. TODAS LAS MEDIDAS ESTAN EXPRESADAS EN METROS, SALVO INDICACION CONTRARIA.-
2. LAS MEDIDAS SON ORIENTATIVAS Y SE DEBERAN VERIFICAR EN OBRA.-
3. SE DEBERAN SEGUIR AL PIE DE LETRAS TODAS LAS ESPECIFICACIONES INDICADAS EN EL PLIEGO DE ESPECIFICACIONES PARTICULARES.-

 PODER JUDICIAL PROVINCIA del CHUBUT		PLANO Nº
JUDICATURA 	PLANOS IMPERMEABILIZACION CUBIERTA EDIFICIO CIUDAD JUDICIAL CRD	
PROYECTO Equipo Tecnico Comodoro Rivadavia -Arq. Monica LAL - Mat. CACH 413		
DIBUJO APROBADO ESCALA 1:125	ARCHIVO CAD C:\CUB-03-A-2019	03