



PRODUCIDO POR UN PRODUCTO EDUCATIVO DE AUTODESK

PRODUCIDO POR UN PRODUCTO EDUCATIVO DE AUTODESK

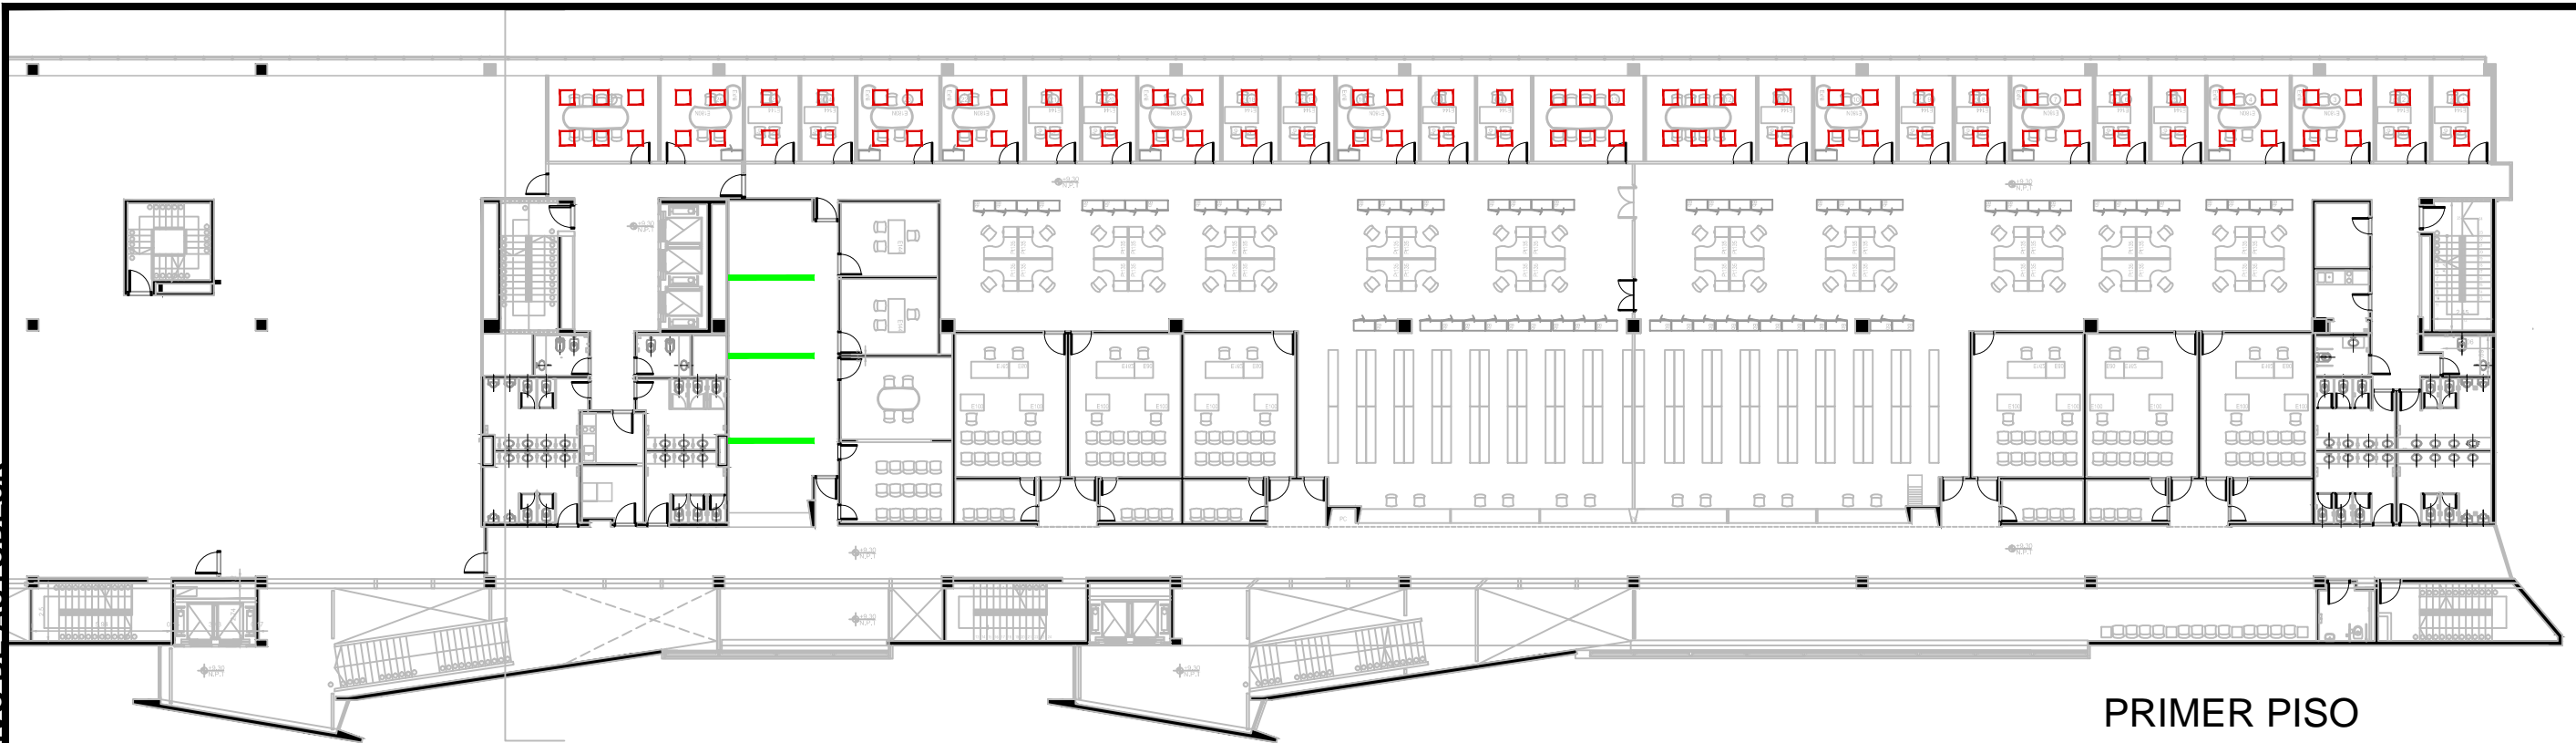


PRIMER PISO

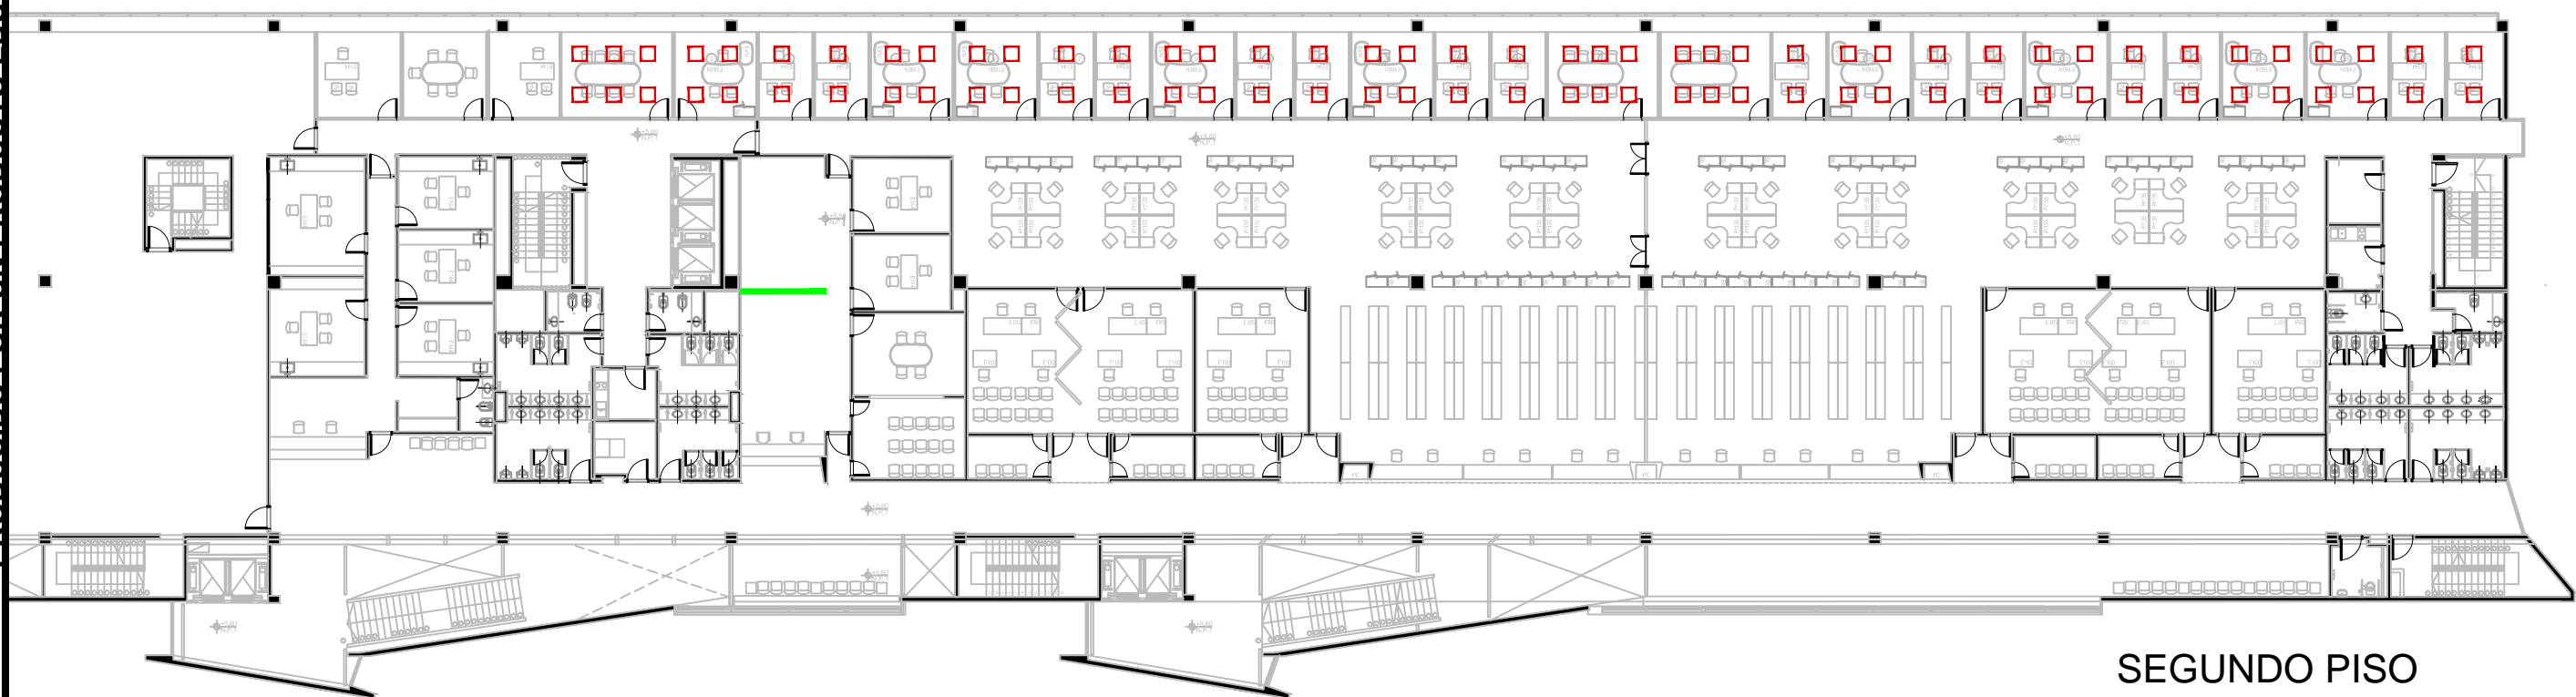

SEGUNDO PISO

NOTAS:
 1- TODAS LAS MEDIDAS ESTAN EXPRESADAS EN METROS.-
 2- EL CONTRATISTA DEBERA VERIFICAR EN OBRA TODAS LAS MEDIDAS Y NIVELES Y/O CUALQUIER OTRA MEDIDA DE LA MISMA QUE SEA NECESARIA PARA LA REALIZACION Y BUENA TERMINACION DE SUS TRABAJOS Y SUS POSTERIOR COLOCACION, ASUMIENDO TODA LA RESPONSABILIDADES SOBRE LAS CORRECCIONES Y/O TRABAJOS QUE SE DEBIERAN REALIZAR PARA SUBSANAR LOS INCONVENIENTES QUE SE PRESENTEN.-

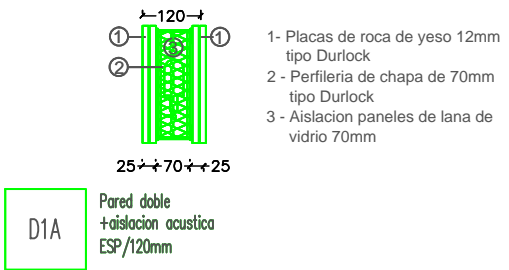

<p>PODER JUDICIAL PROVINCIA del CHUBUT</p>		PLANO Nº
JUDICATURA	PLANO:	01
TDU	PLANTA ARQUITECTURA / CIUDAD JUDICIAL COMODORO RIVADAVIA	
PROYECTO Equipo Tecnico Comodoro Rivadavia -Arq. Monica LAL - Mat. CACH 413		
ESCALA: 1:100		